


 SALLES	DIMENSION			CAPACITÉS MAXIMALES SELON LE PLAN DE SALLE									
	PIEDS CARRÉS	PIEDS	HAUTEUR PLAFOND PIEDS	RÉCEPTION	BANQUET AVEC DANSE	COCKTAIL	ÉCOLE	FORME DE U	CARRÉ OUVERT	THÉÂTRE	BBQ	KIOSQUE 10 x 10	CÉRÉMONIE MARIAGE TERRASSE
CHAMPIONNAT & EXÉCUTIVE	7860	60/131	18/14/10	600	500	800	520	N/D	N/D	1050		43	
CHAMPIONNAT	5460	60/91	18/14/10	400	350	600	400	N/D	N/D	800		24	
EXÉCUTIVE	2400	60/40	18/14/10	150	130	200	120	75	85	250		13	
AUX QUATRE VENTS	2378	58/41*	11	120	100	160	70	40	45	130		N/D	
Terrasse Aux Quatre Vents	1160	58/20		70	60	100	N/D	N/D	40	N/D	110	N/D	156
ÉMERAUDE	1100	48/26*	11	90	72	120	60	30	32	100		N/D	
Terrasse Émeraude	520	26/20		40	30	50	N/D	N/D	22	N/D	45	N/D	64
AUX QUATRE VENTS, ÉMERAUDE & MÉTROPOLITAINE	3425	96/41*	11	200	180	280	130	60	60	180		19	
Terrasse Aux Quatre Vents / Émeraude	1680	84/20		100	80	150	N/D	N/D	40	N/D	150		220
JARDIN	1400	107/20*		120	90	160	N/D	N/D	N/D	N/D		N/D	
Terrasse Jardin	1800	50/36		120	90	175	N/D	N/D	30	N/D	150	N/D	240
VERRIÈRE	532	28/19	12	50	36	60	40	30	26	50		2	
MÉTROPOLITAINE	525	26/21	12	40	N/D	50	32	24	24	45		N/D	
BOULEVARD	378	27/13	12	25	N/D	30	N/D	N/D	18	N/D		N/D	
HALL D'ENTRÉE / LOBBY	2208	96/23*	12			300						8	110


STATIONNEMENT


Le Club de Golf Métropolitain Anjou vous offre un vaste stationnement de 500 places.

SUPERFICIE TOTALE

Tous nos salles se retrouvent aux rez-de-chaussés pour une superficie totale de 23,875 p.c.

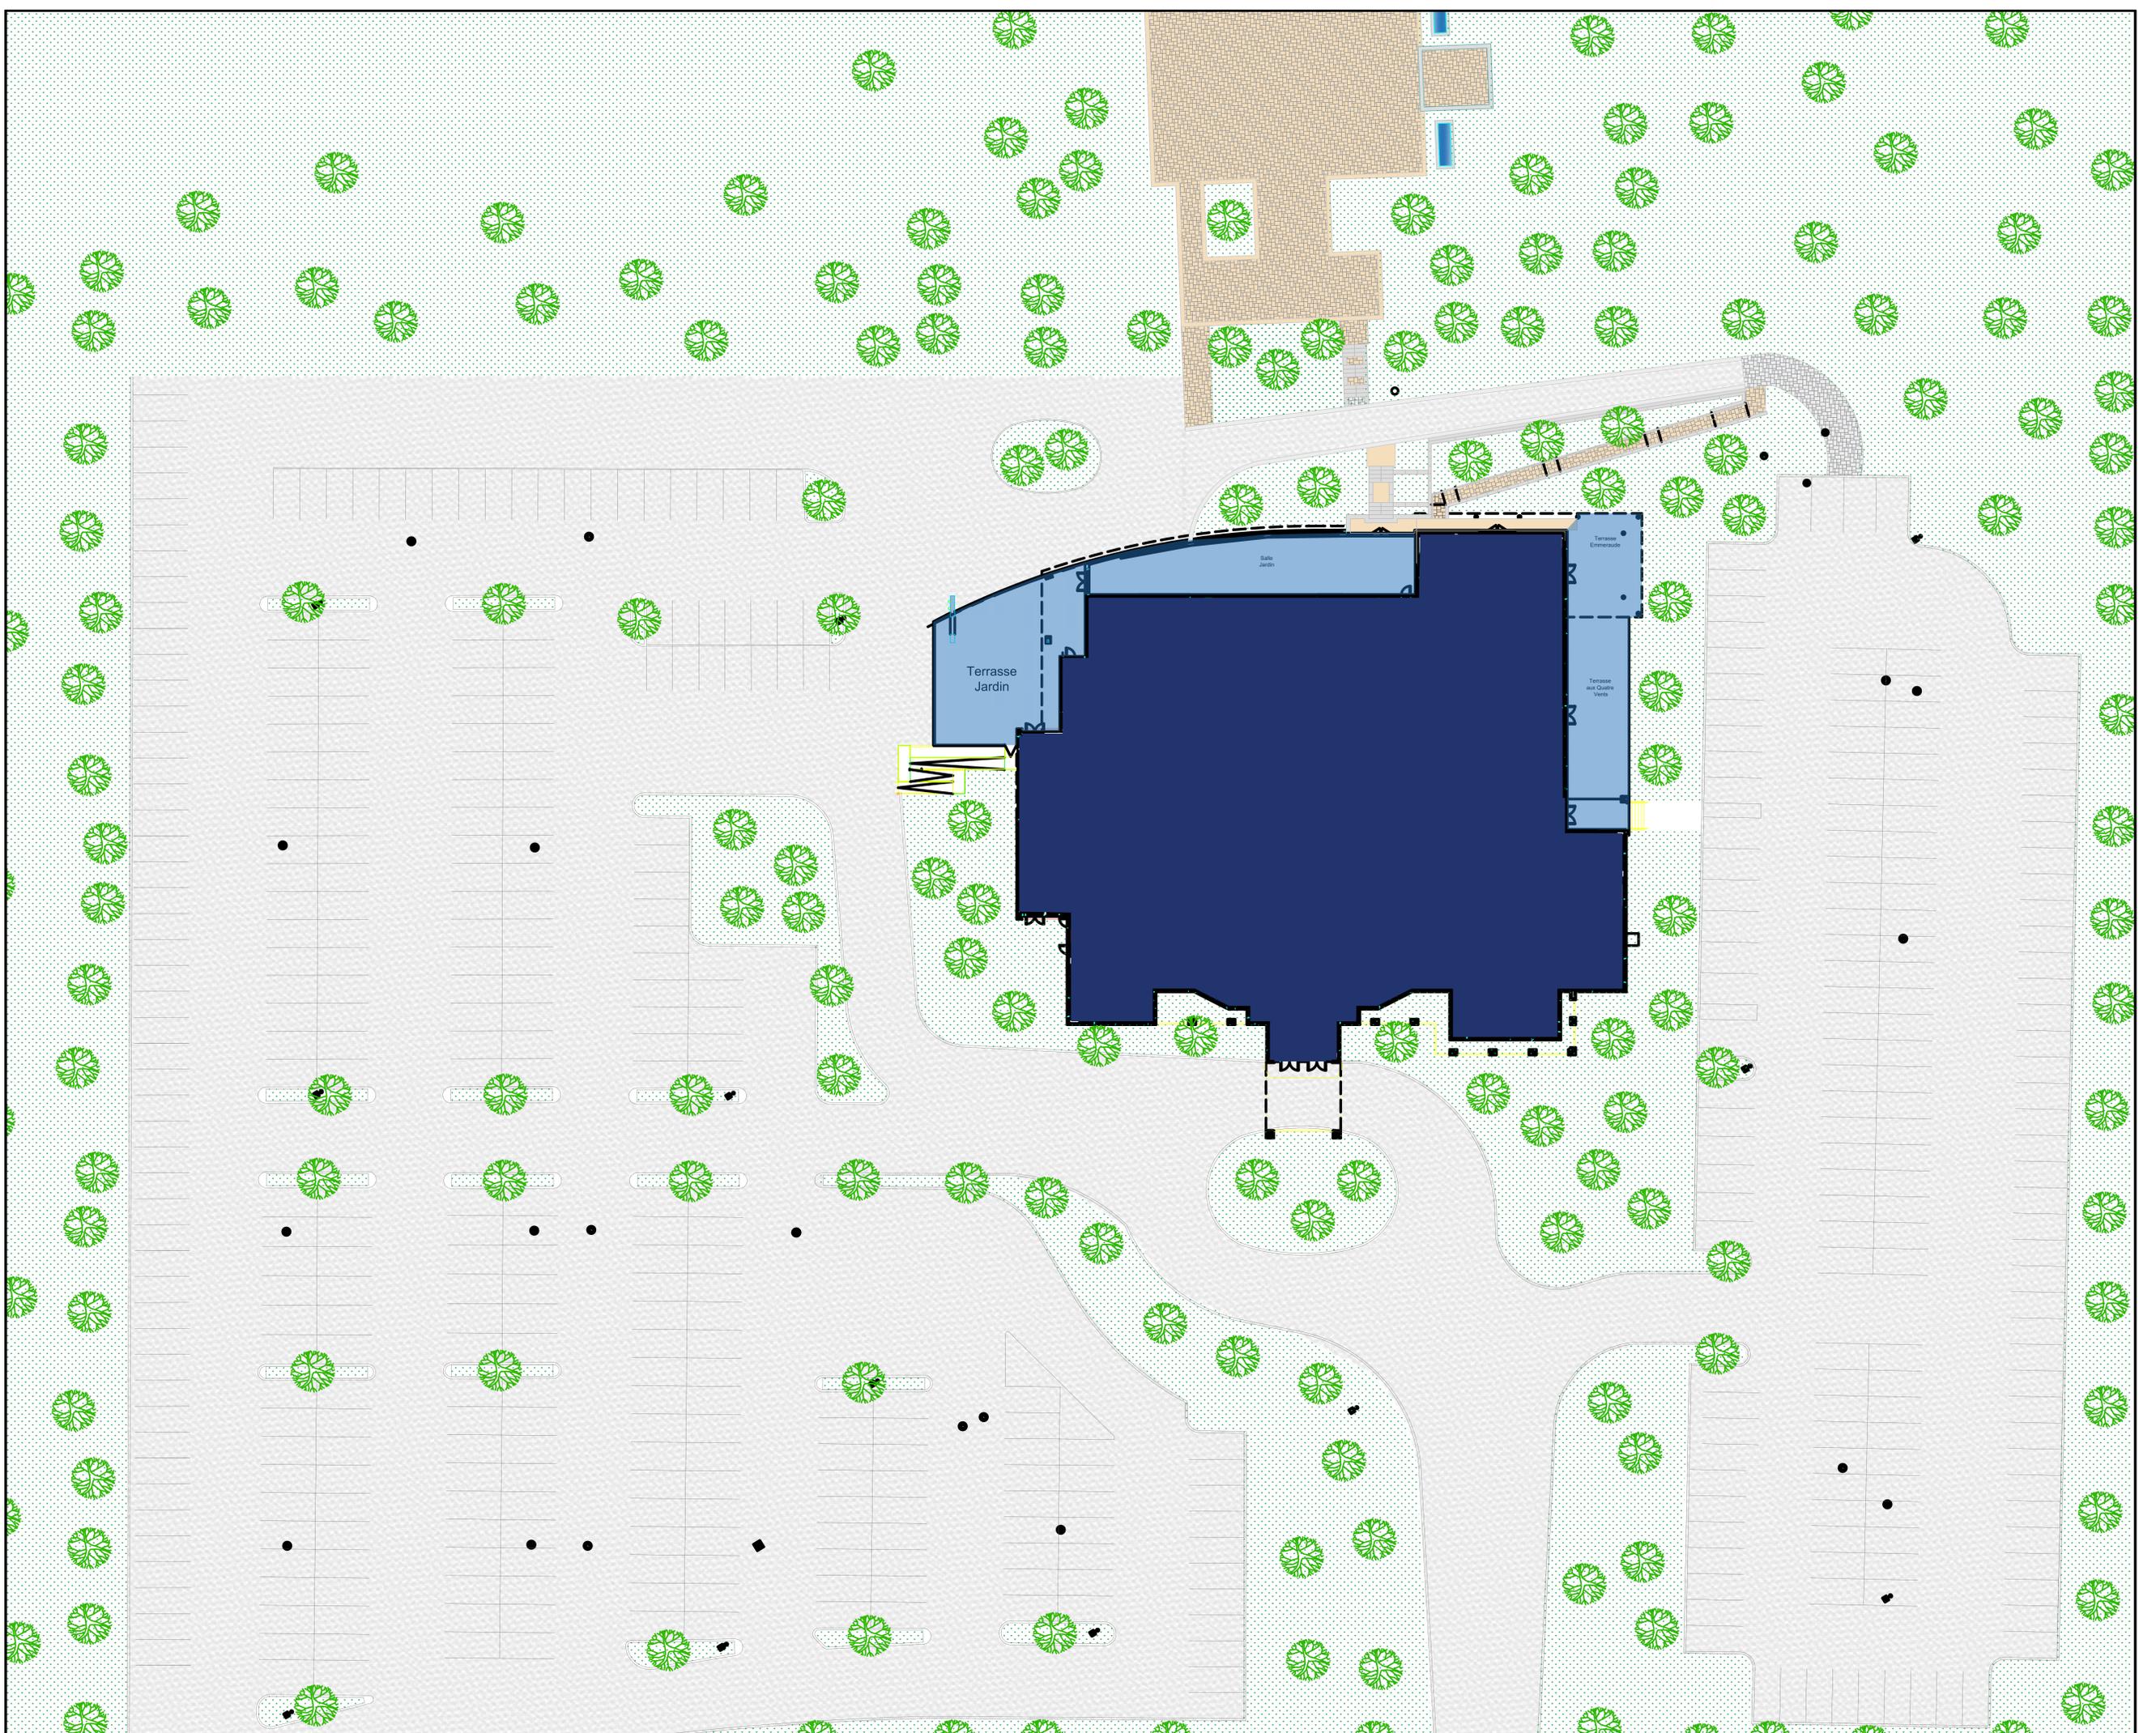

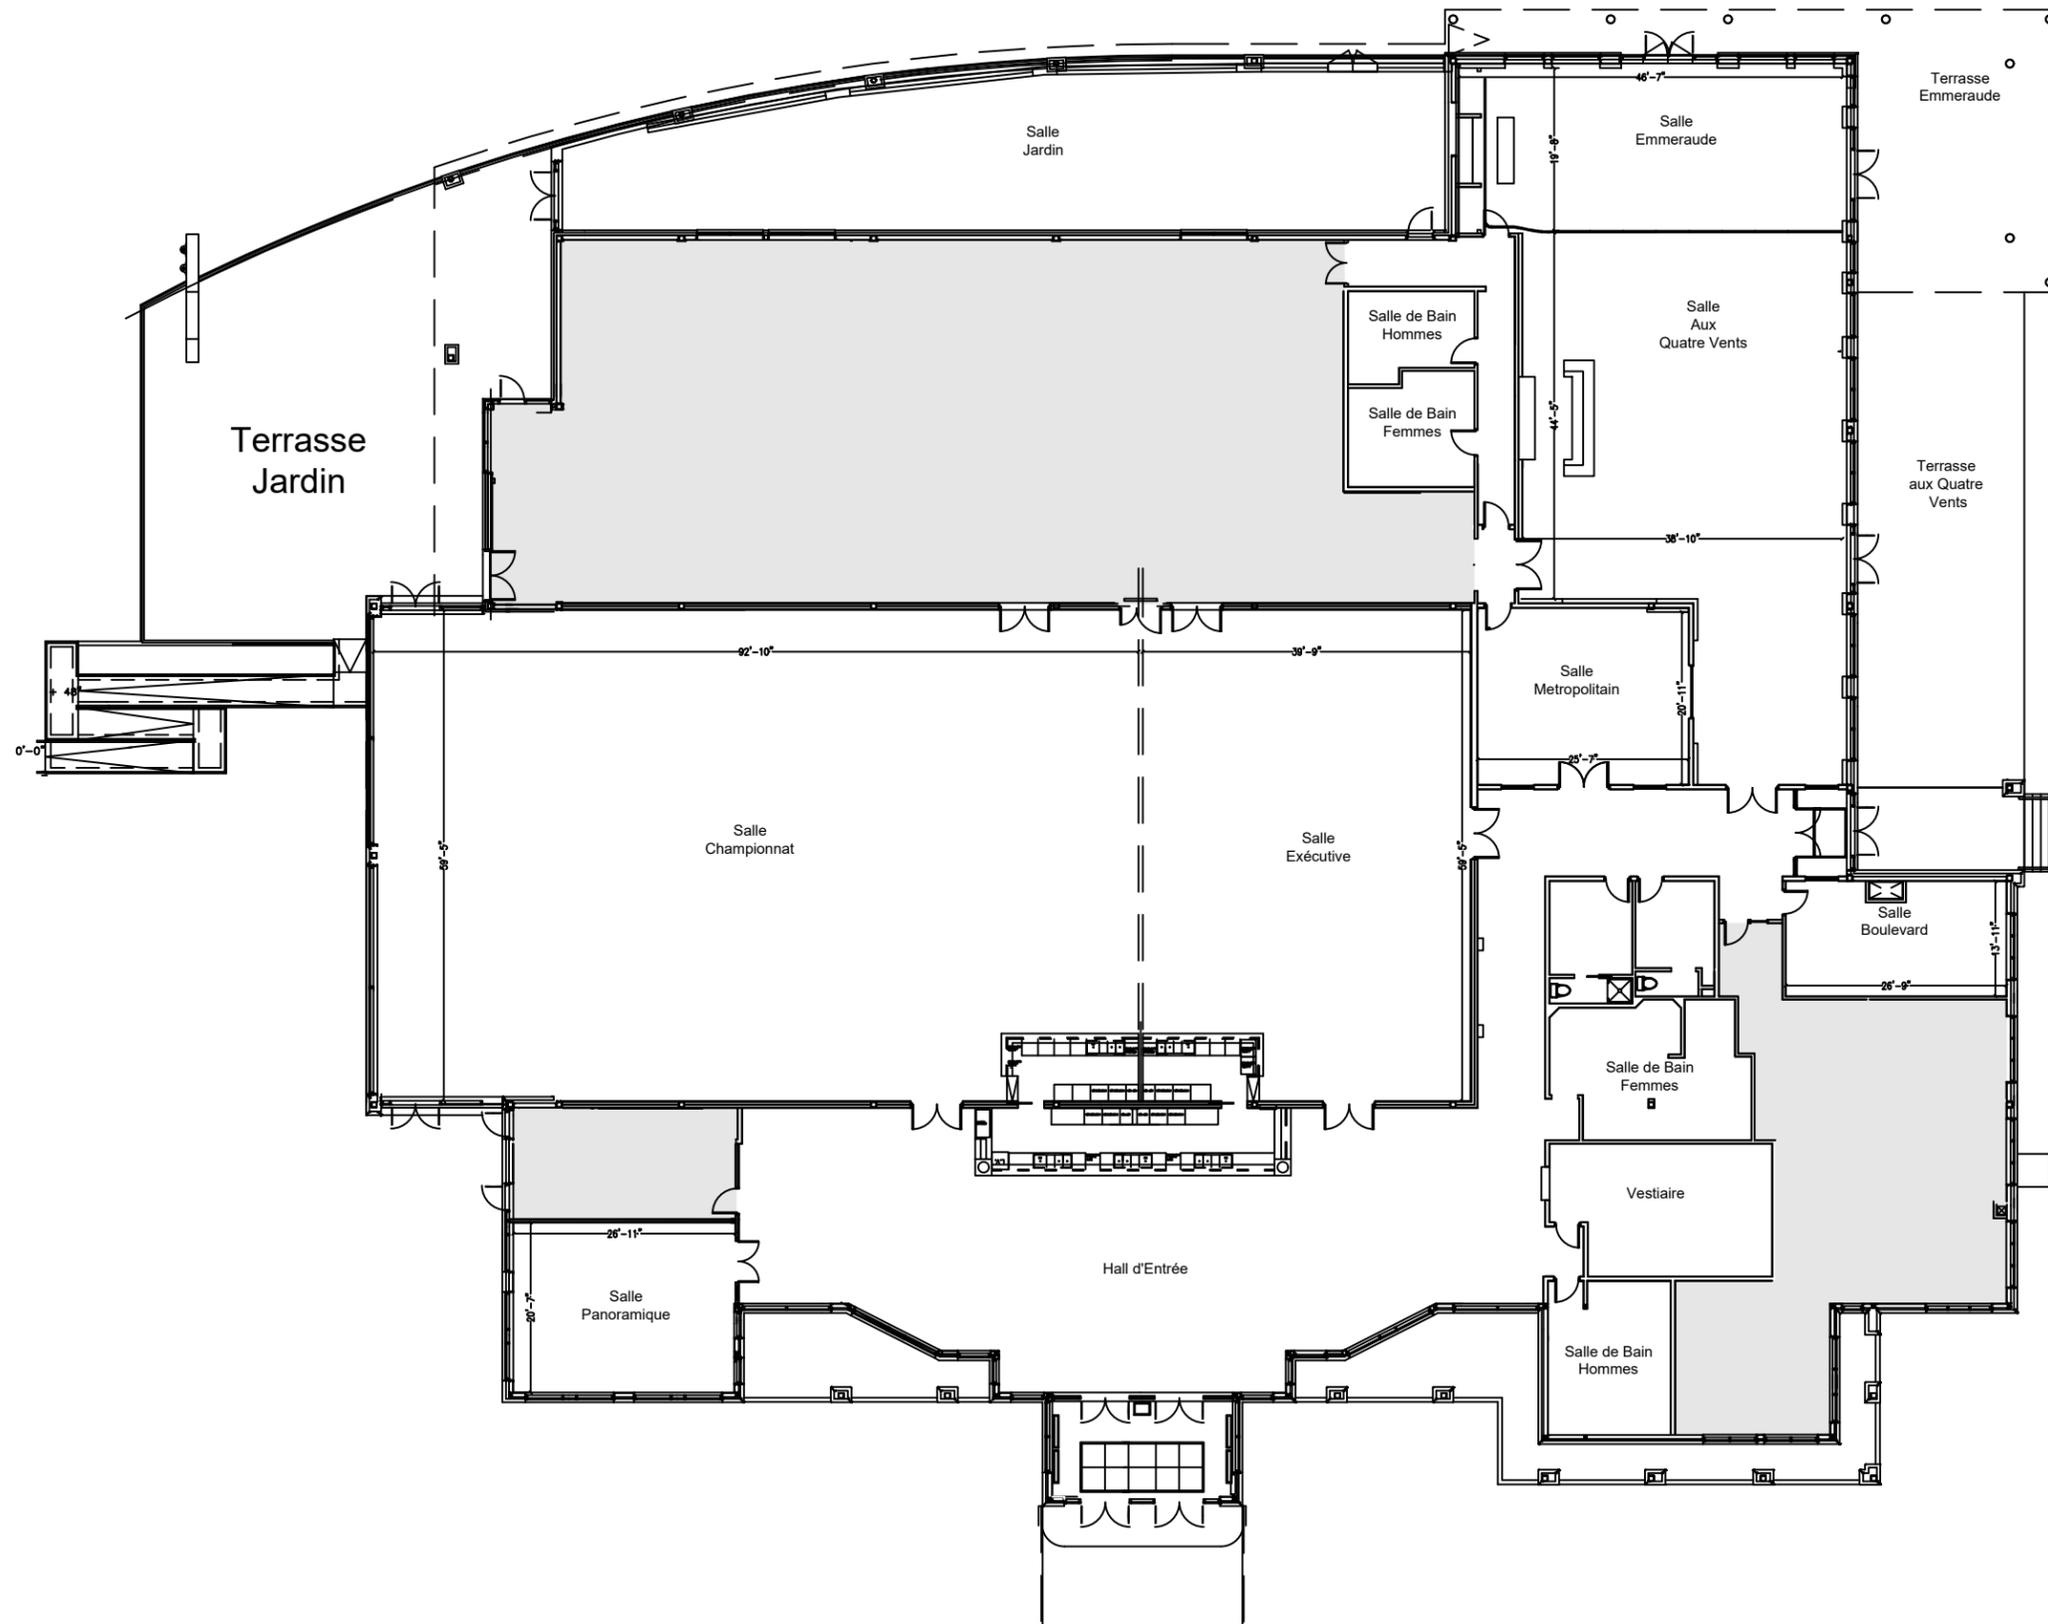


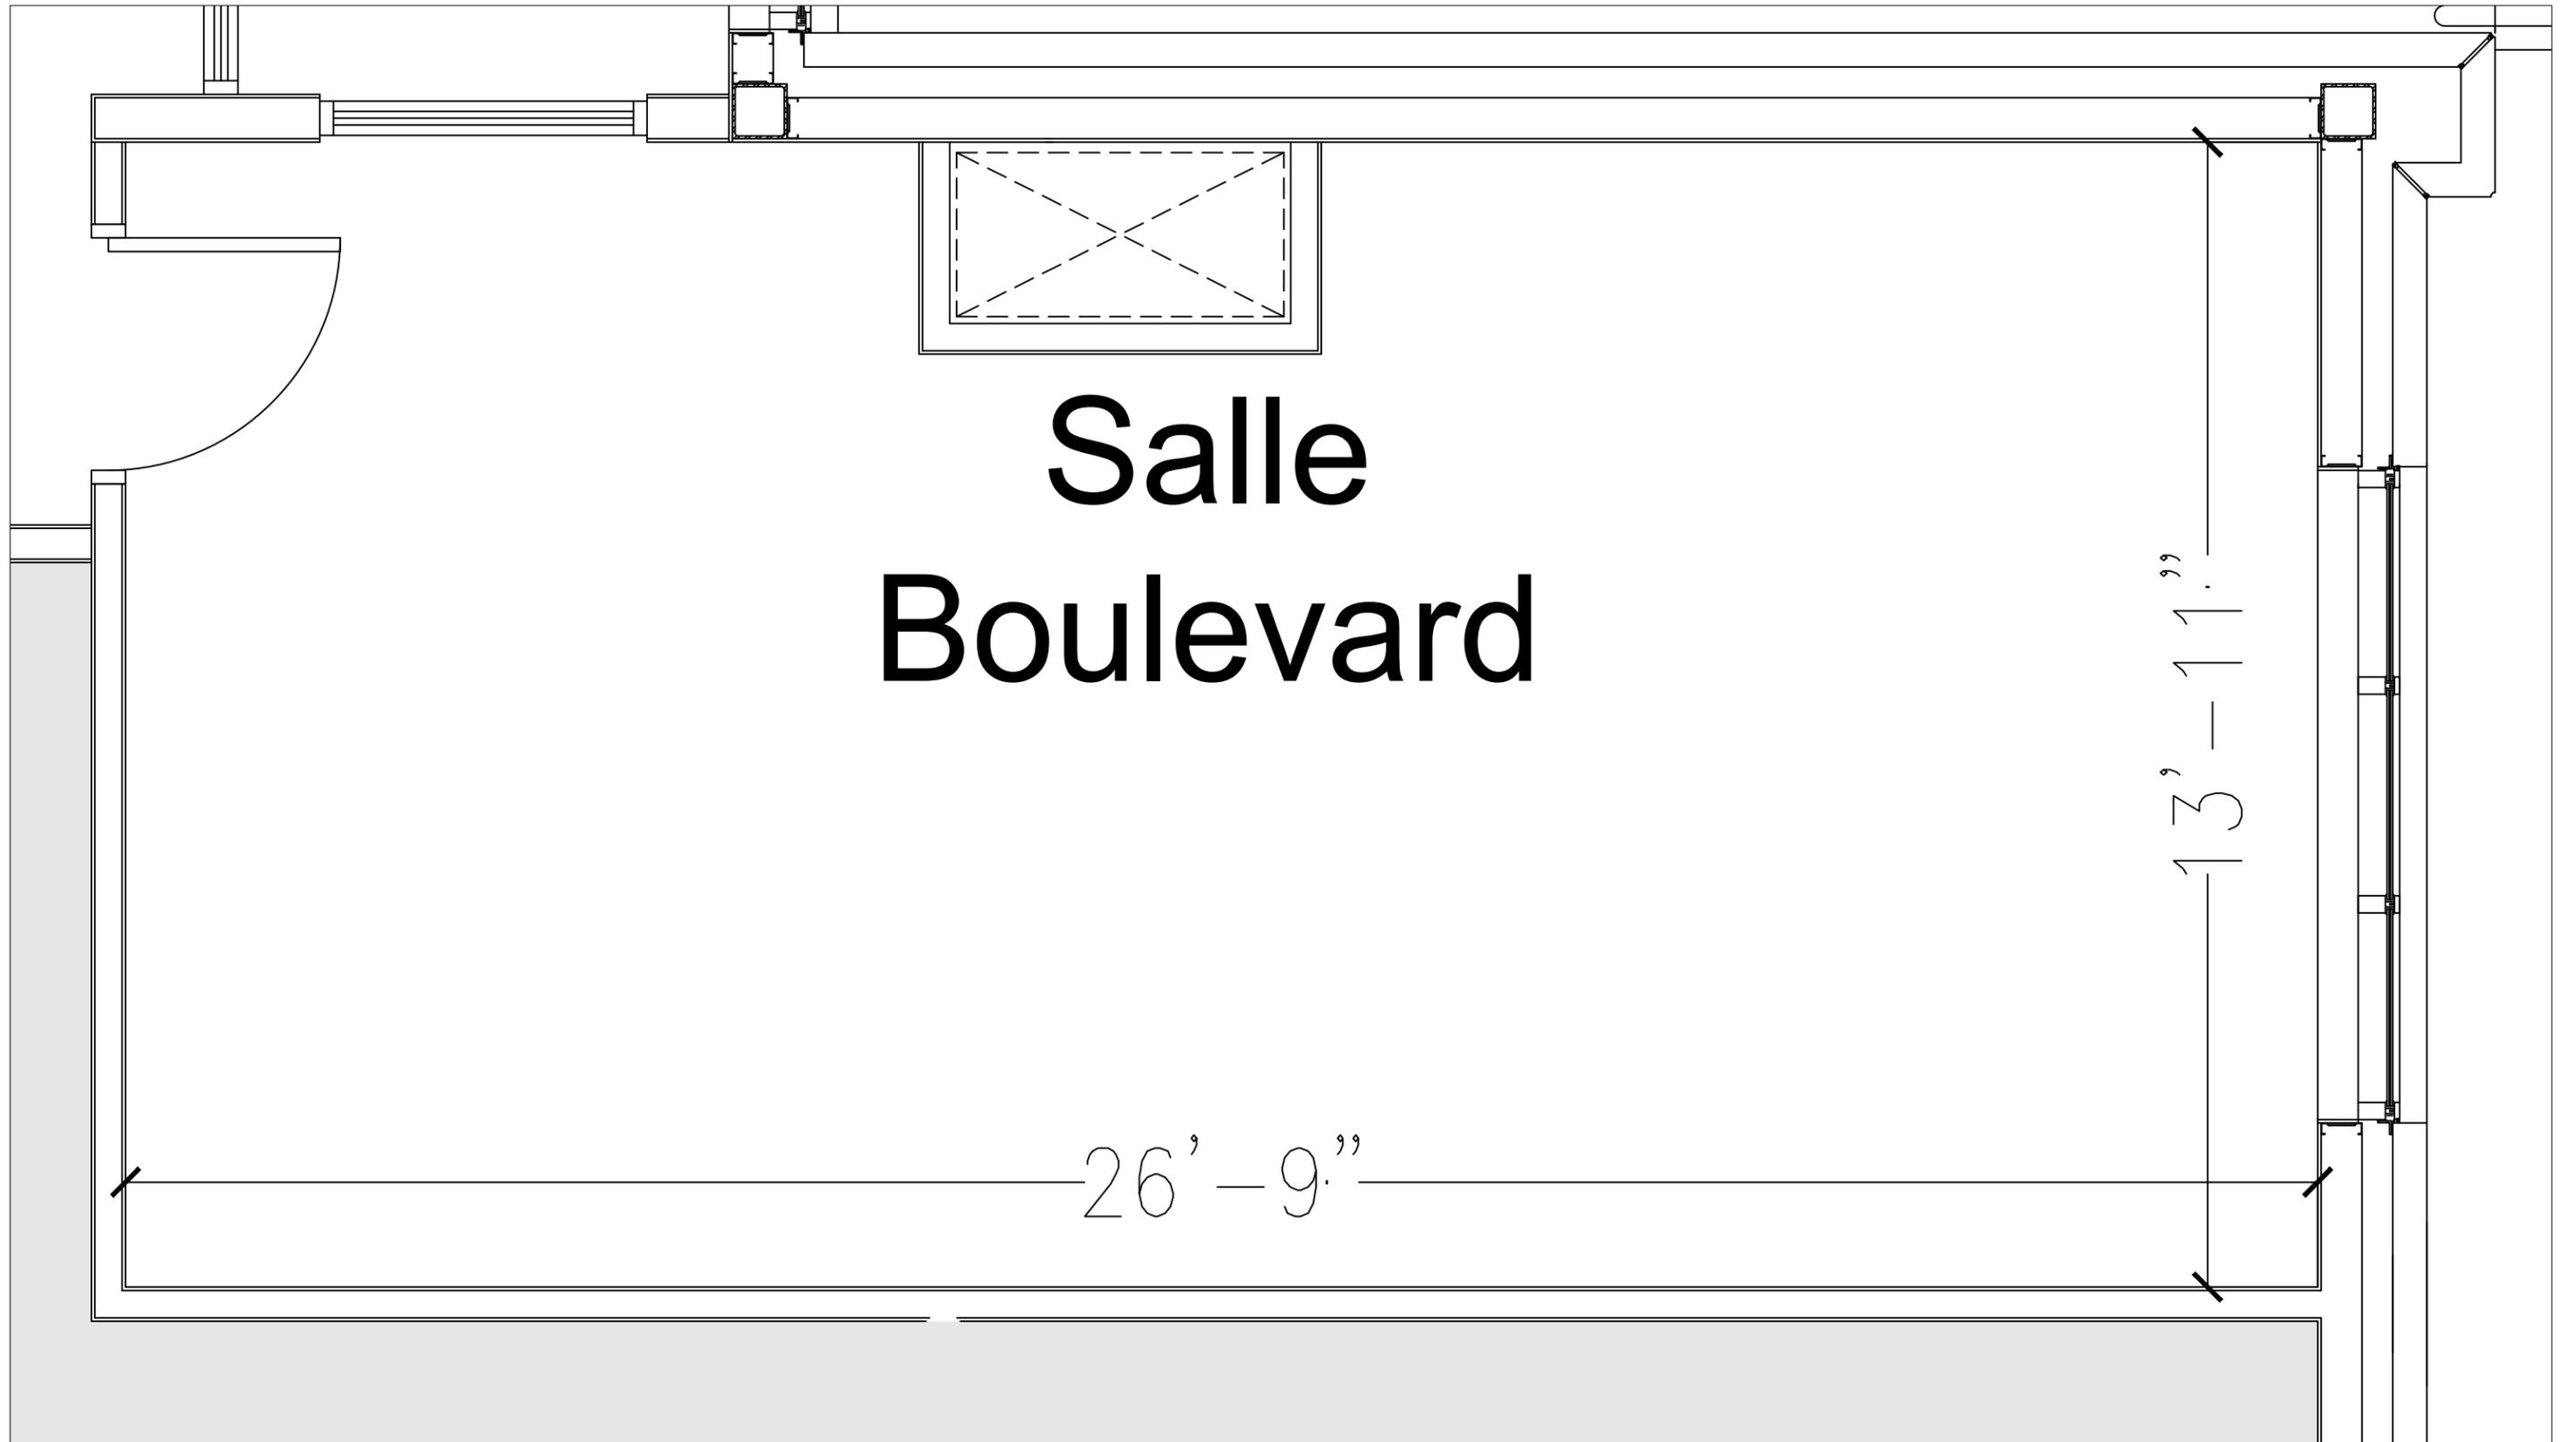


Salle Boulevard

26' - 9"

13' - 11"

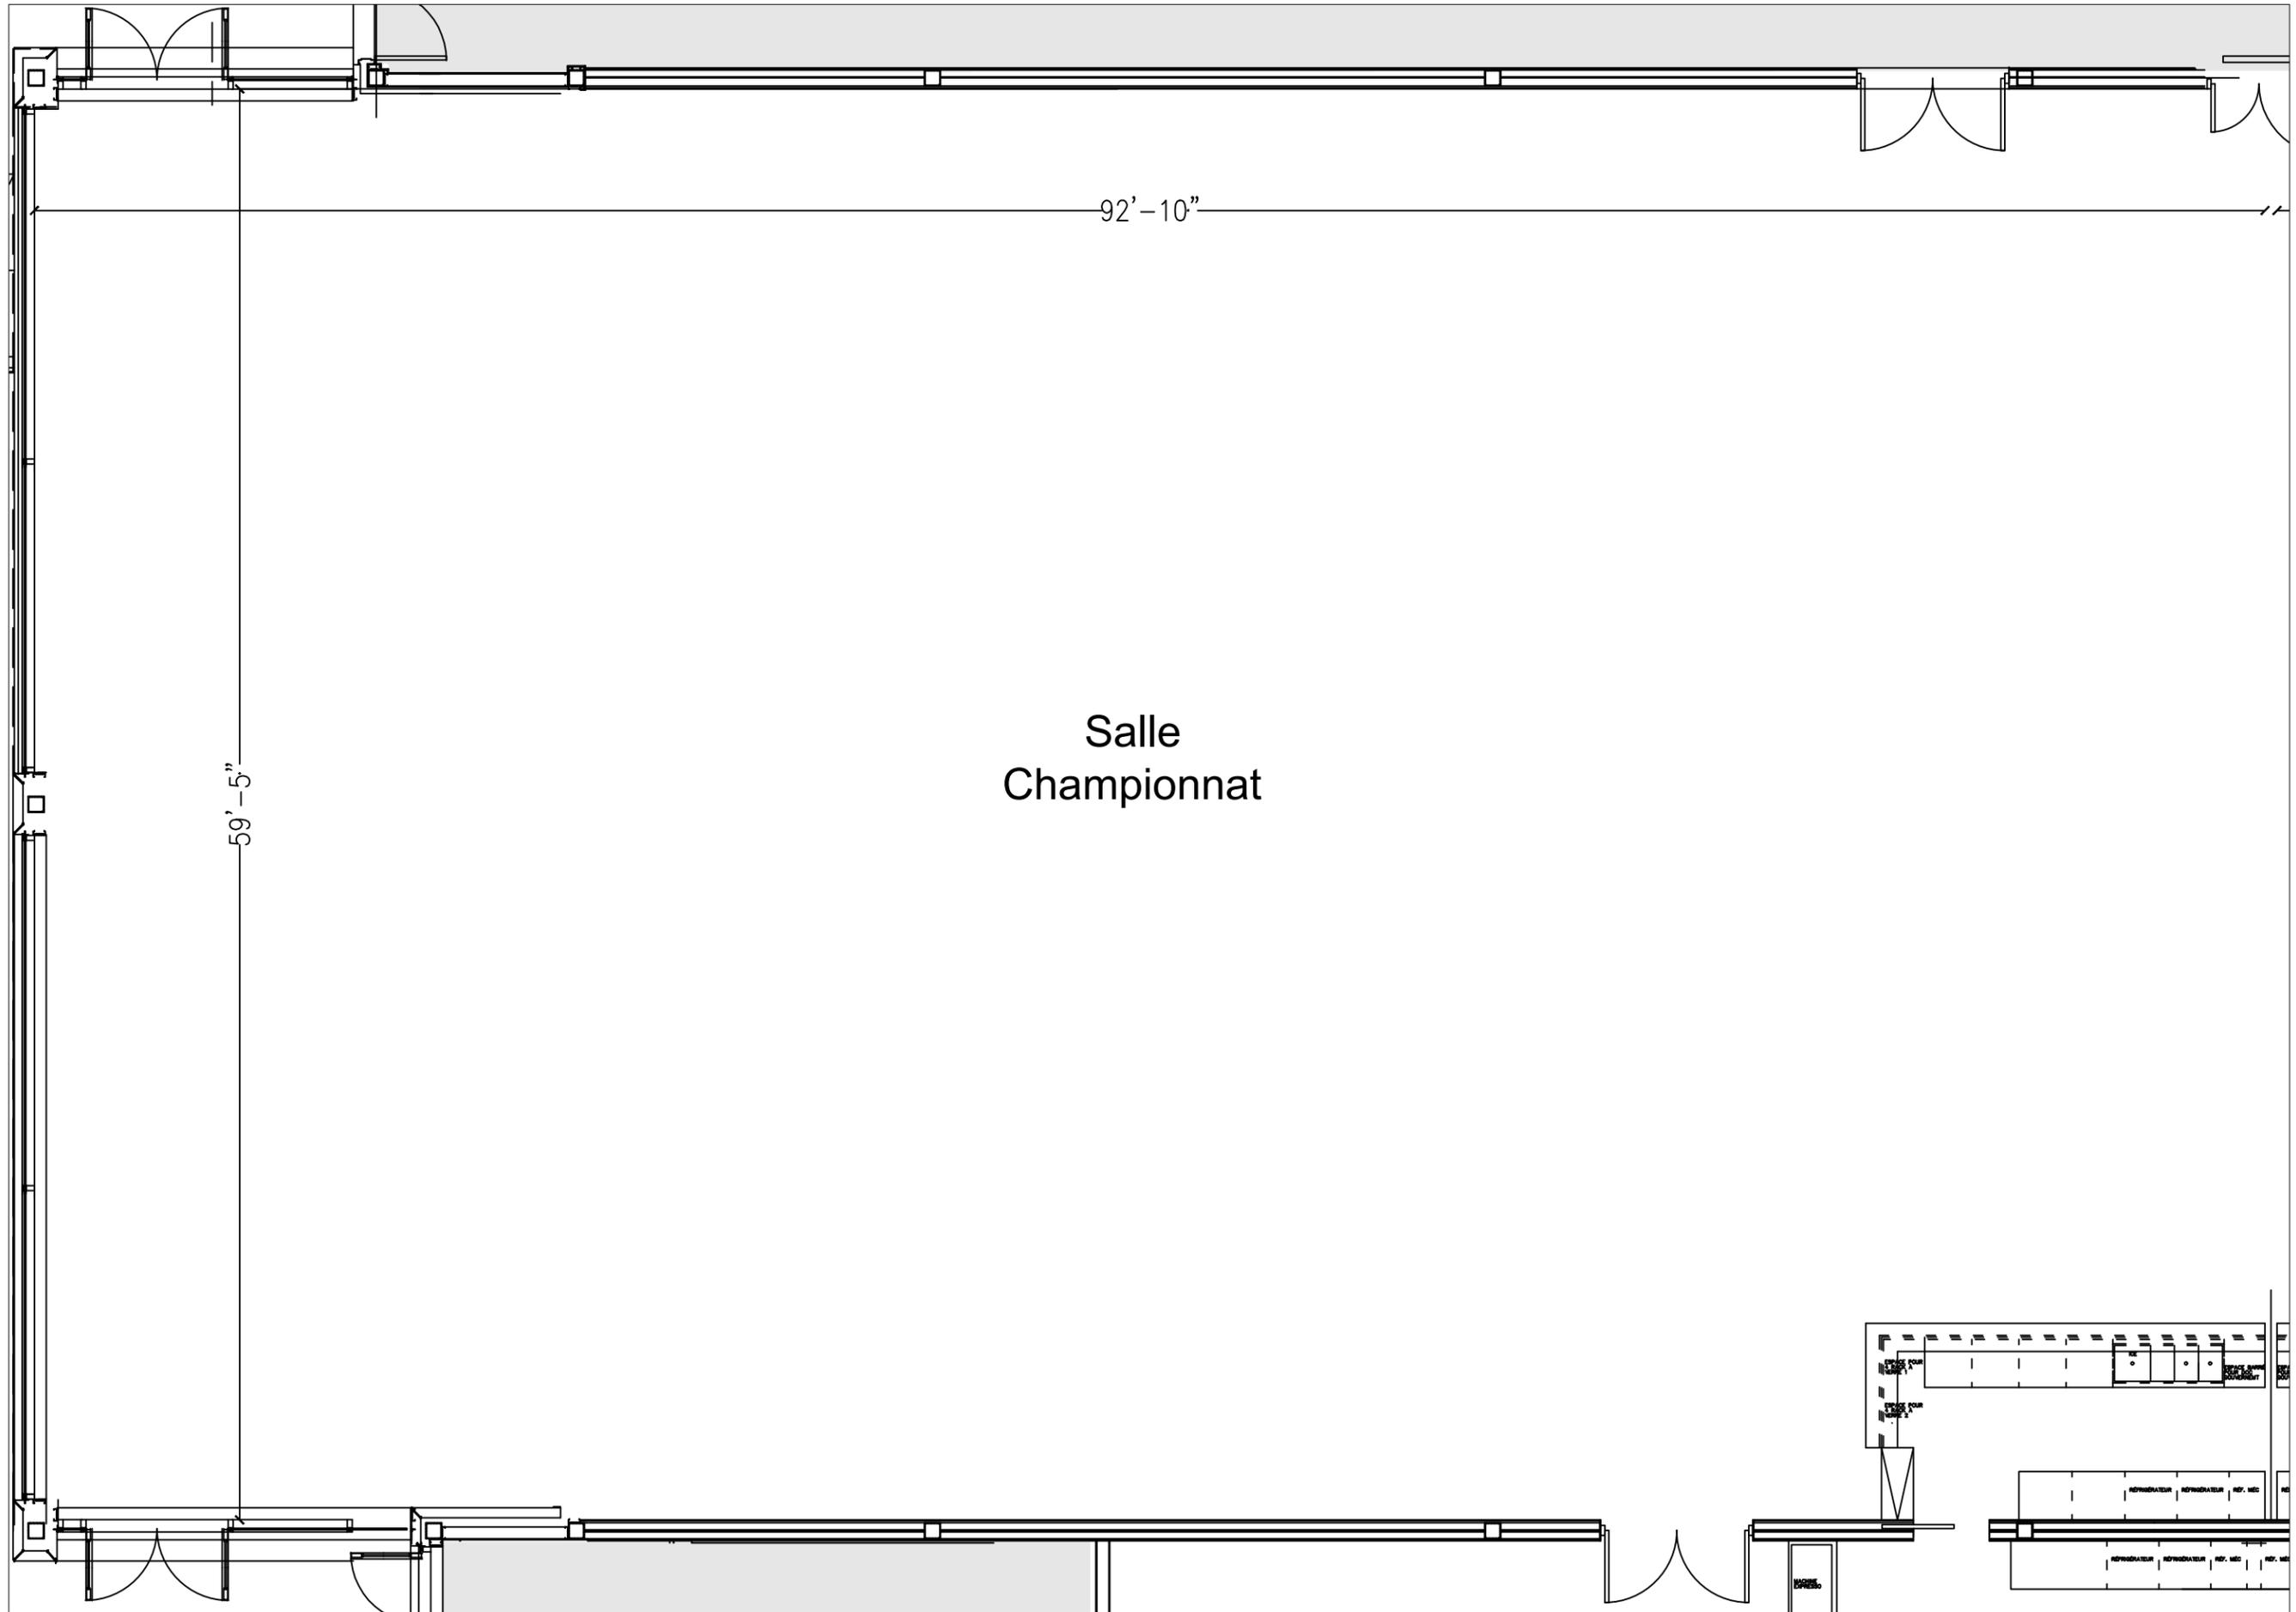

Salle
Championnat

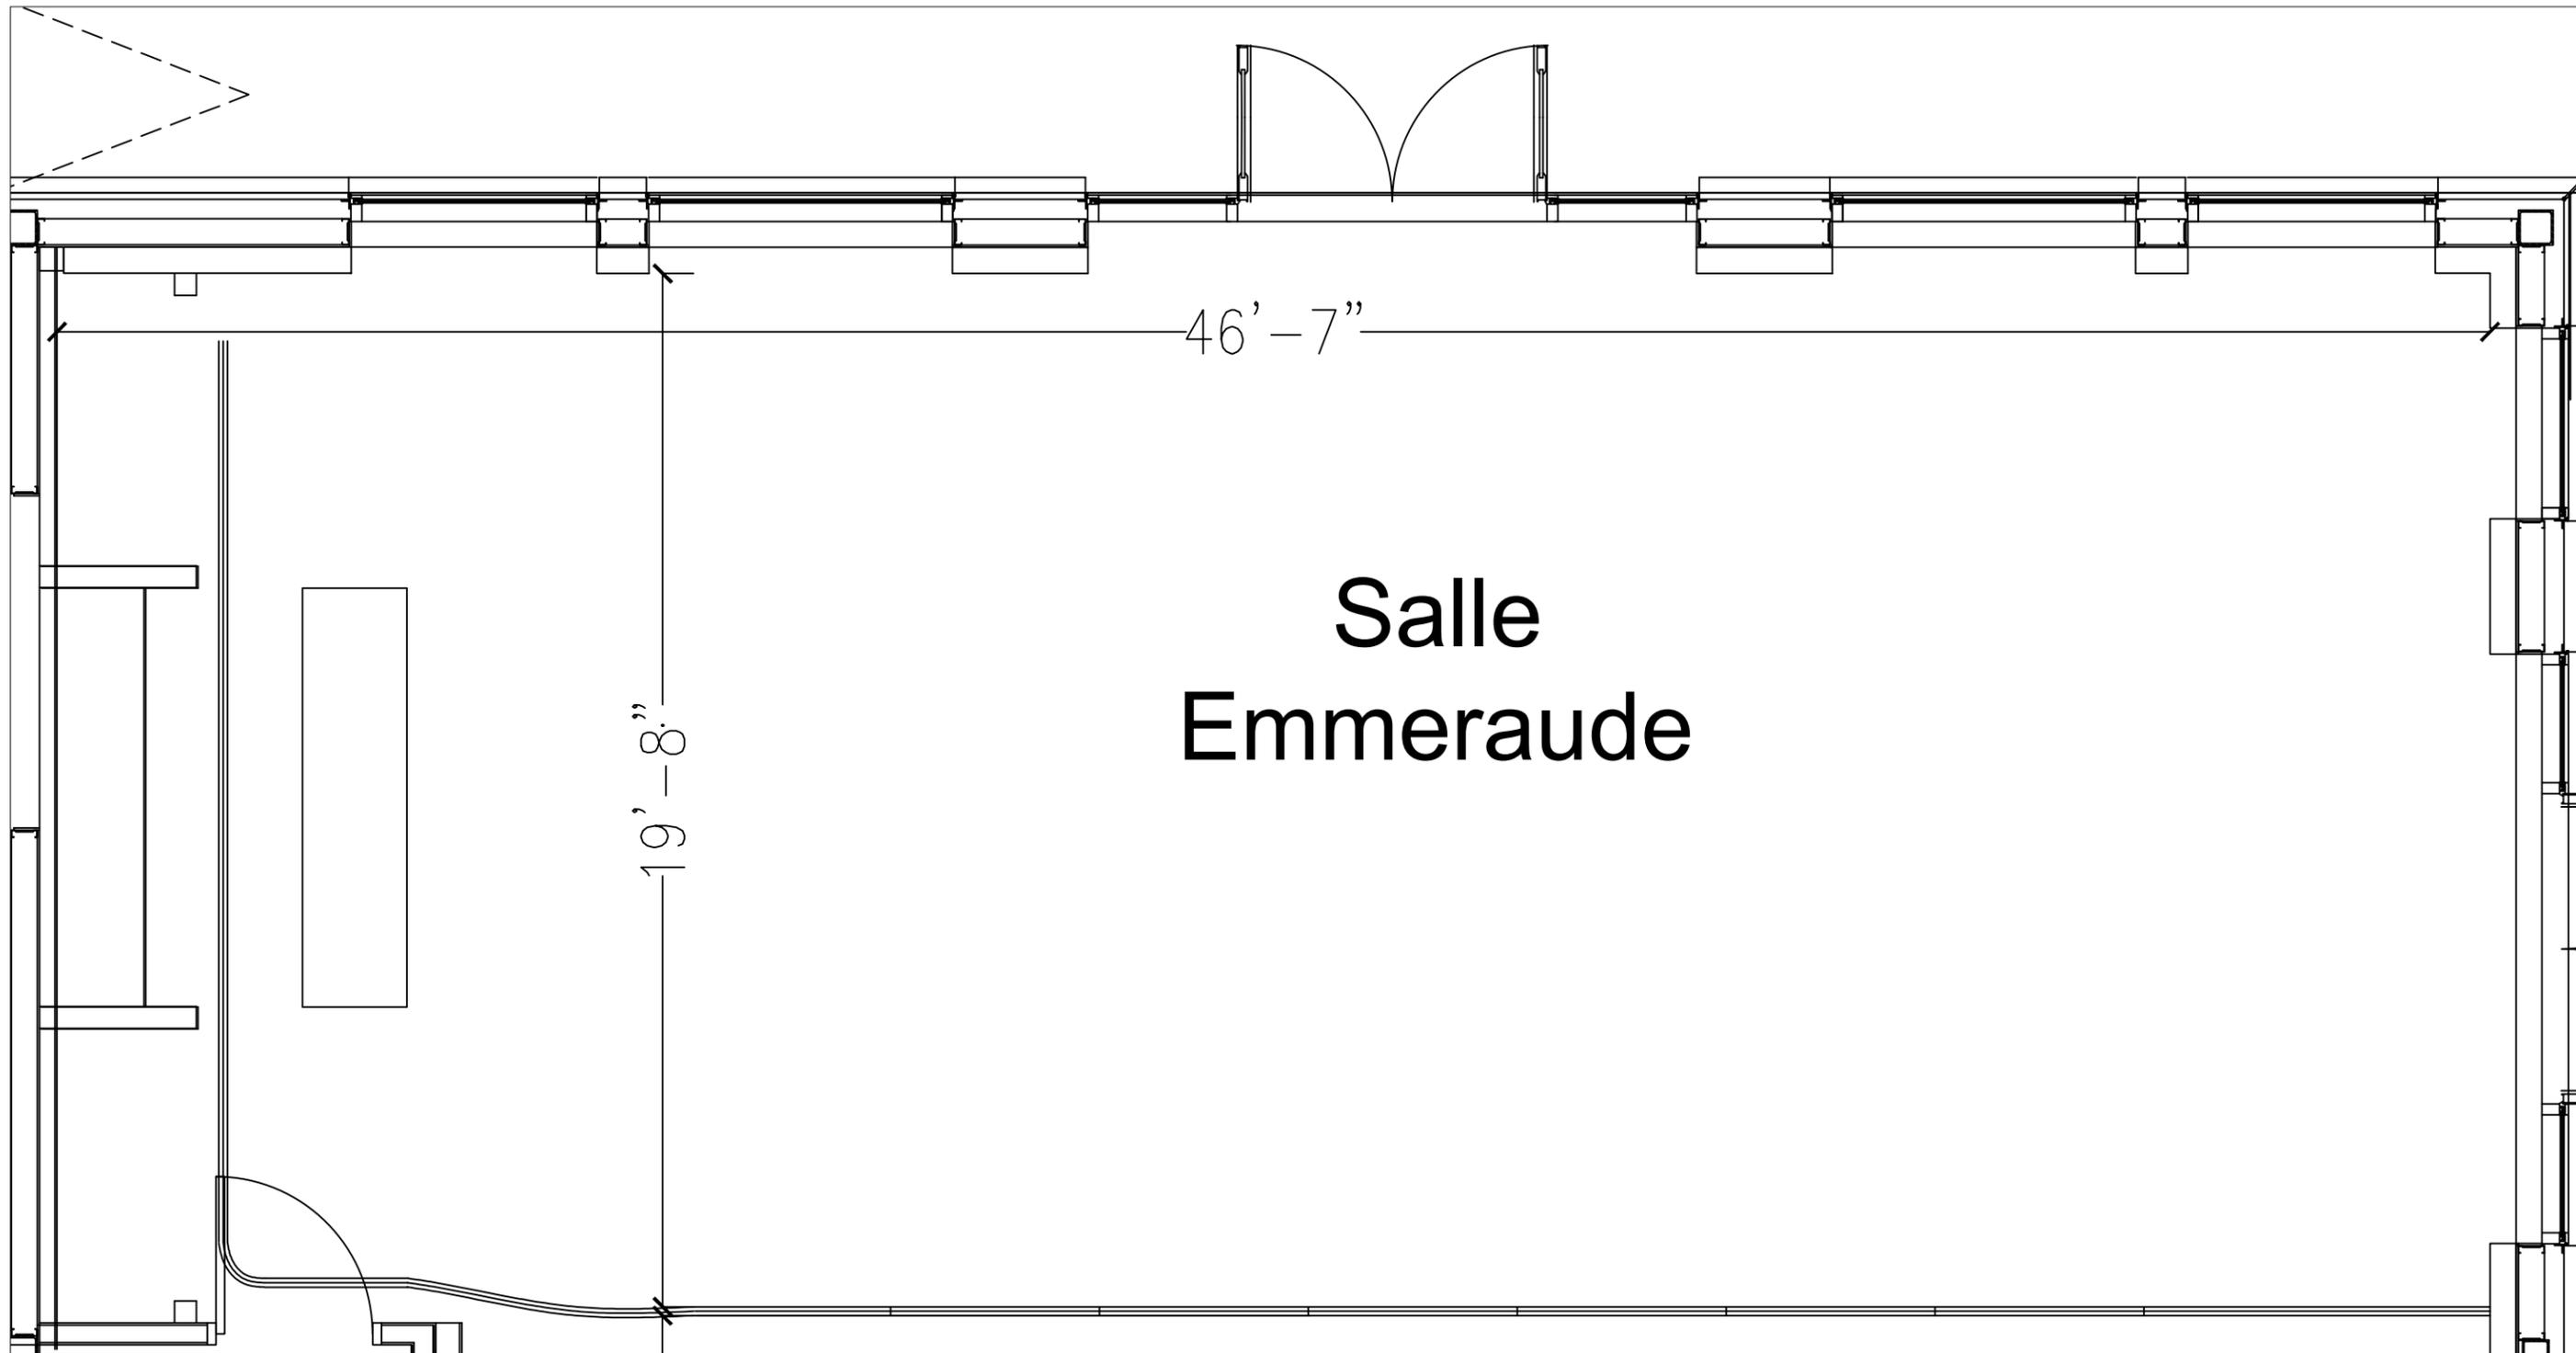

46' - 7"

19' - 8"

Salle Emmeraude

Salle Exécutive

39' - 9"

59' - 5"

ESPACE BARRIS
POUR DOC
GOUVERNEMENT


ESPACE POUR
4 RACKS A
VERRE 1

ESPACE POUR
4 RACKS A
VERRE 2

REF. MEC | RÉFRIGÉRATEUR | RÉFRIGÉRATEUR

REF. MEC | RÉFRIGÉRATEUR | RÉFRIGÉRATEUR


Salle Metropolitain

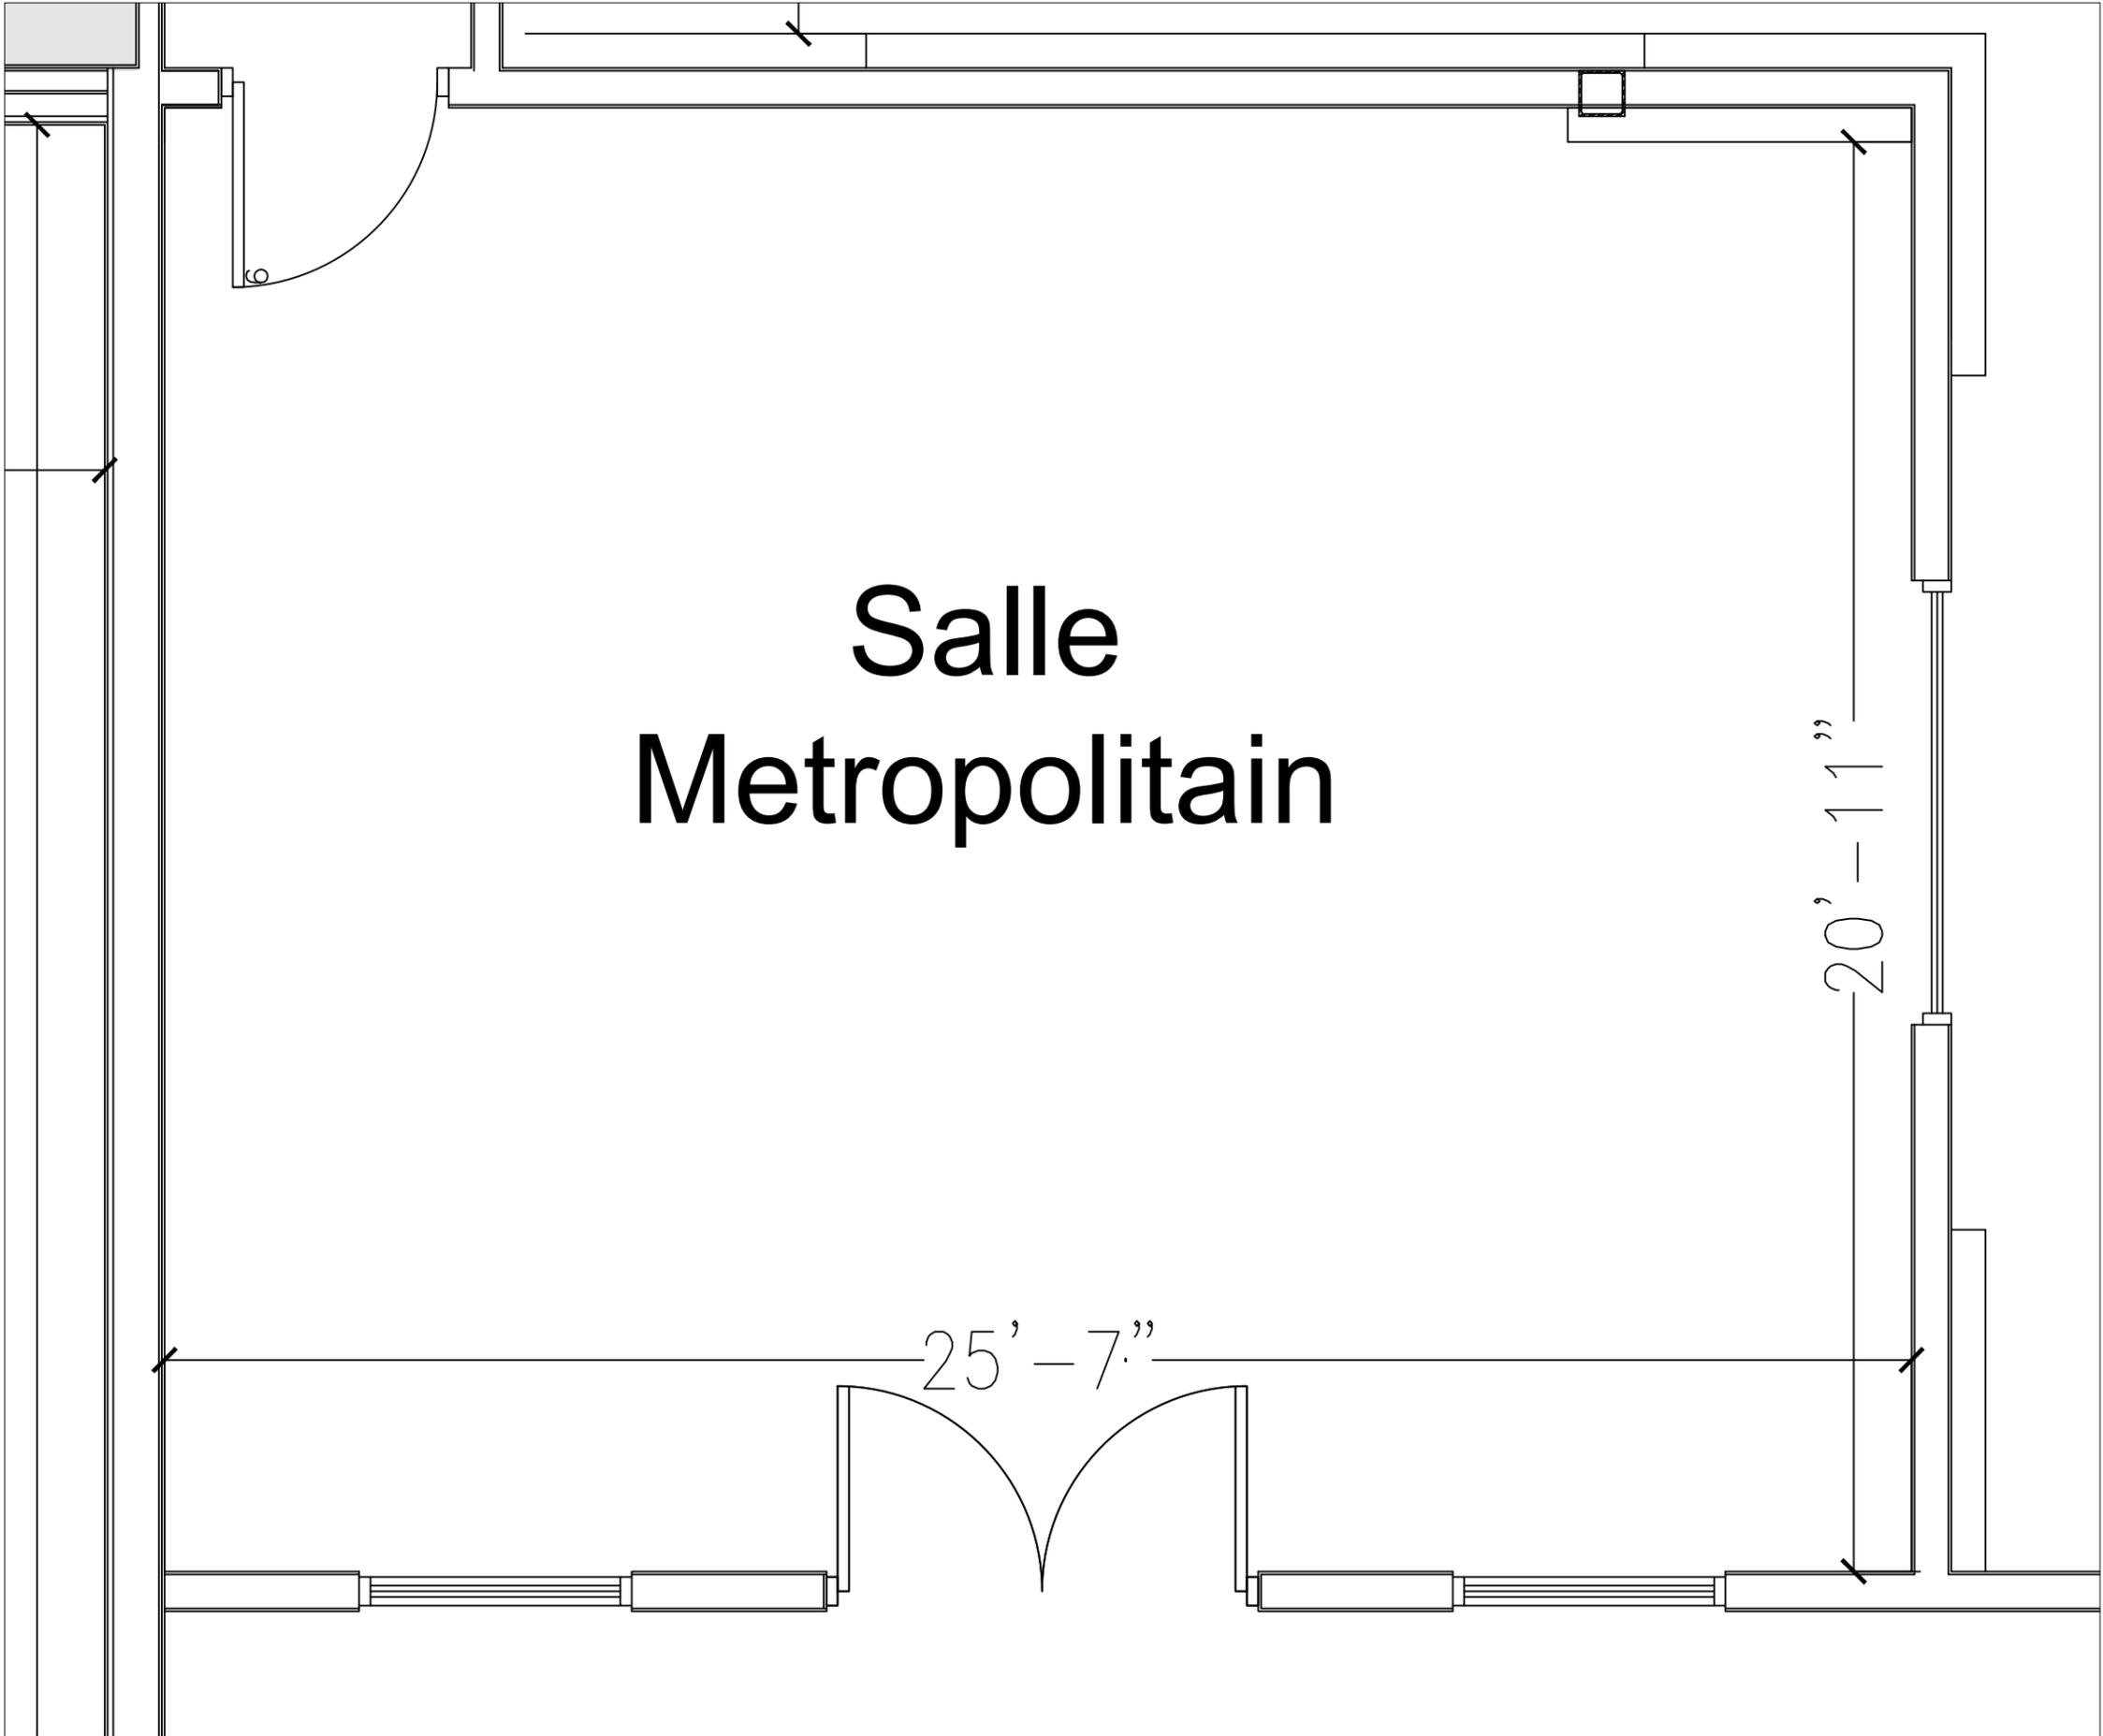


Salle
Aux
Quatre Vents

44' - 5"

38' - 10"

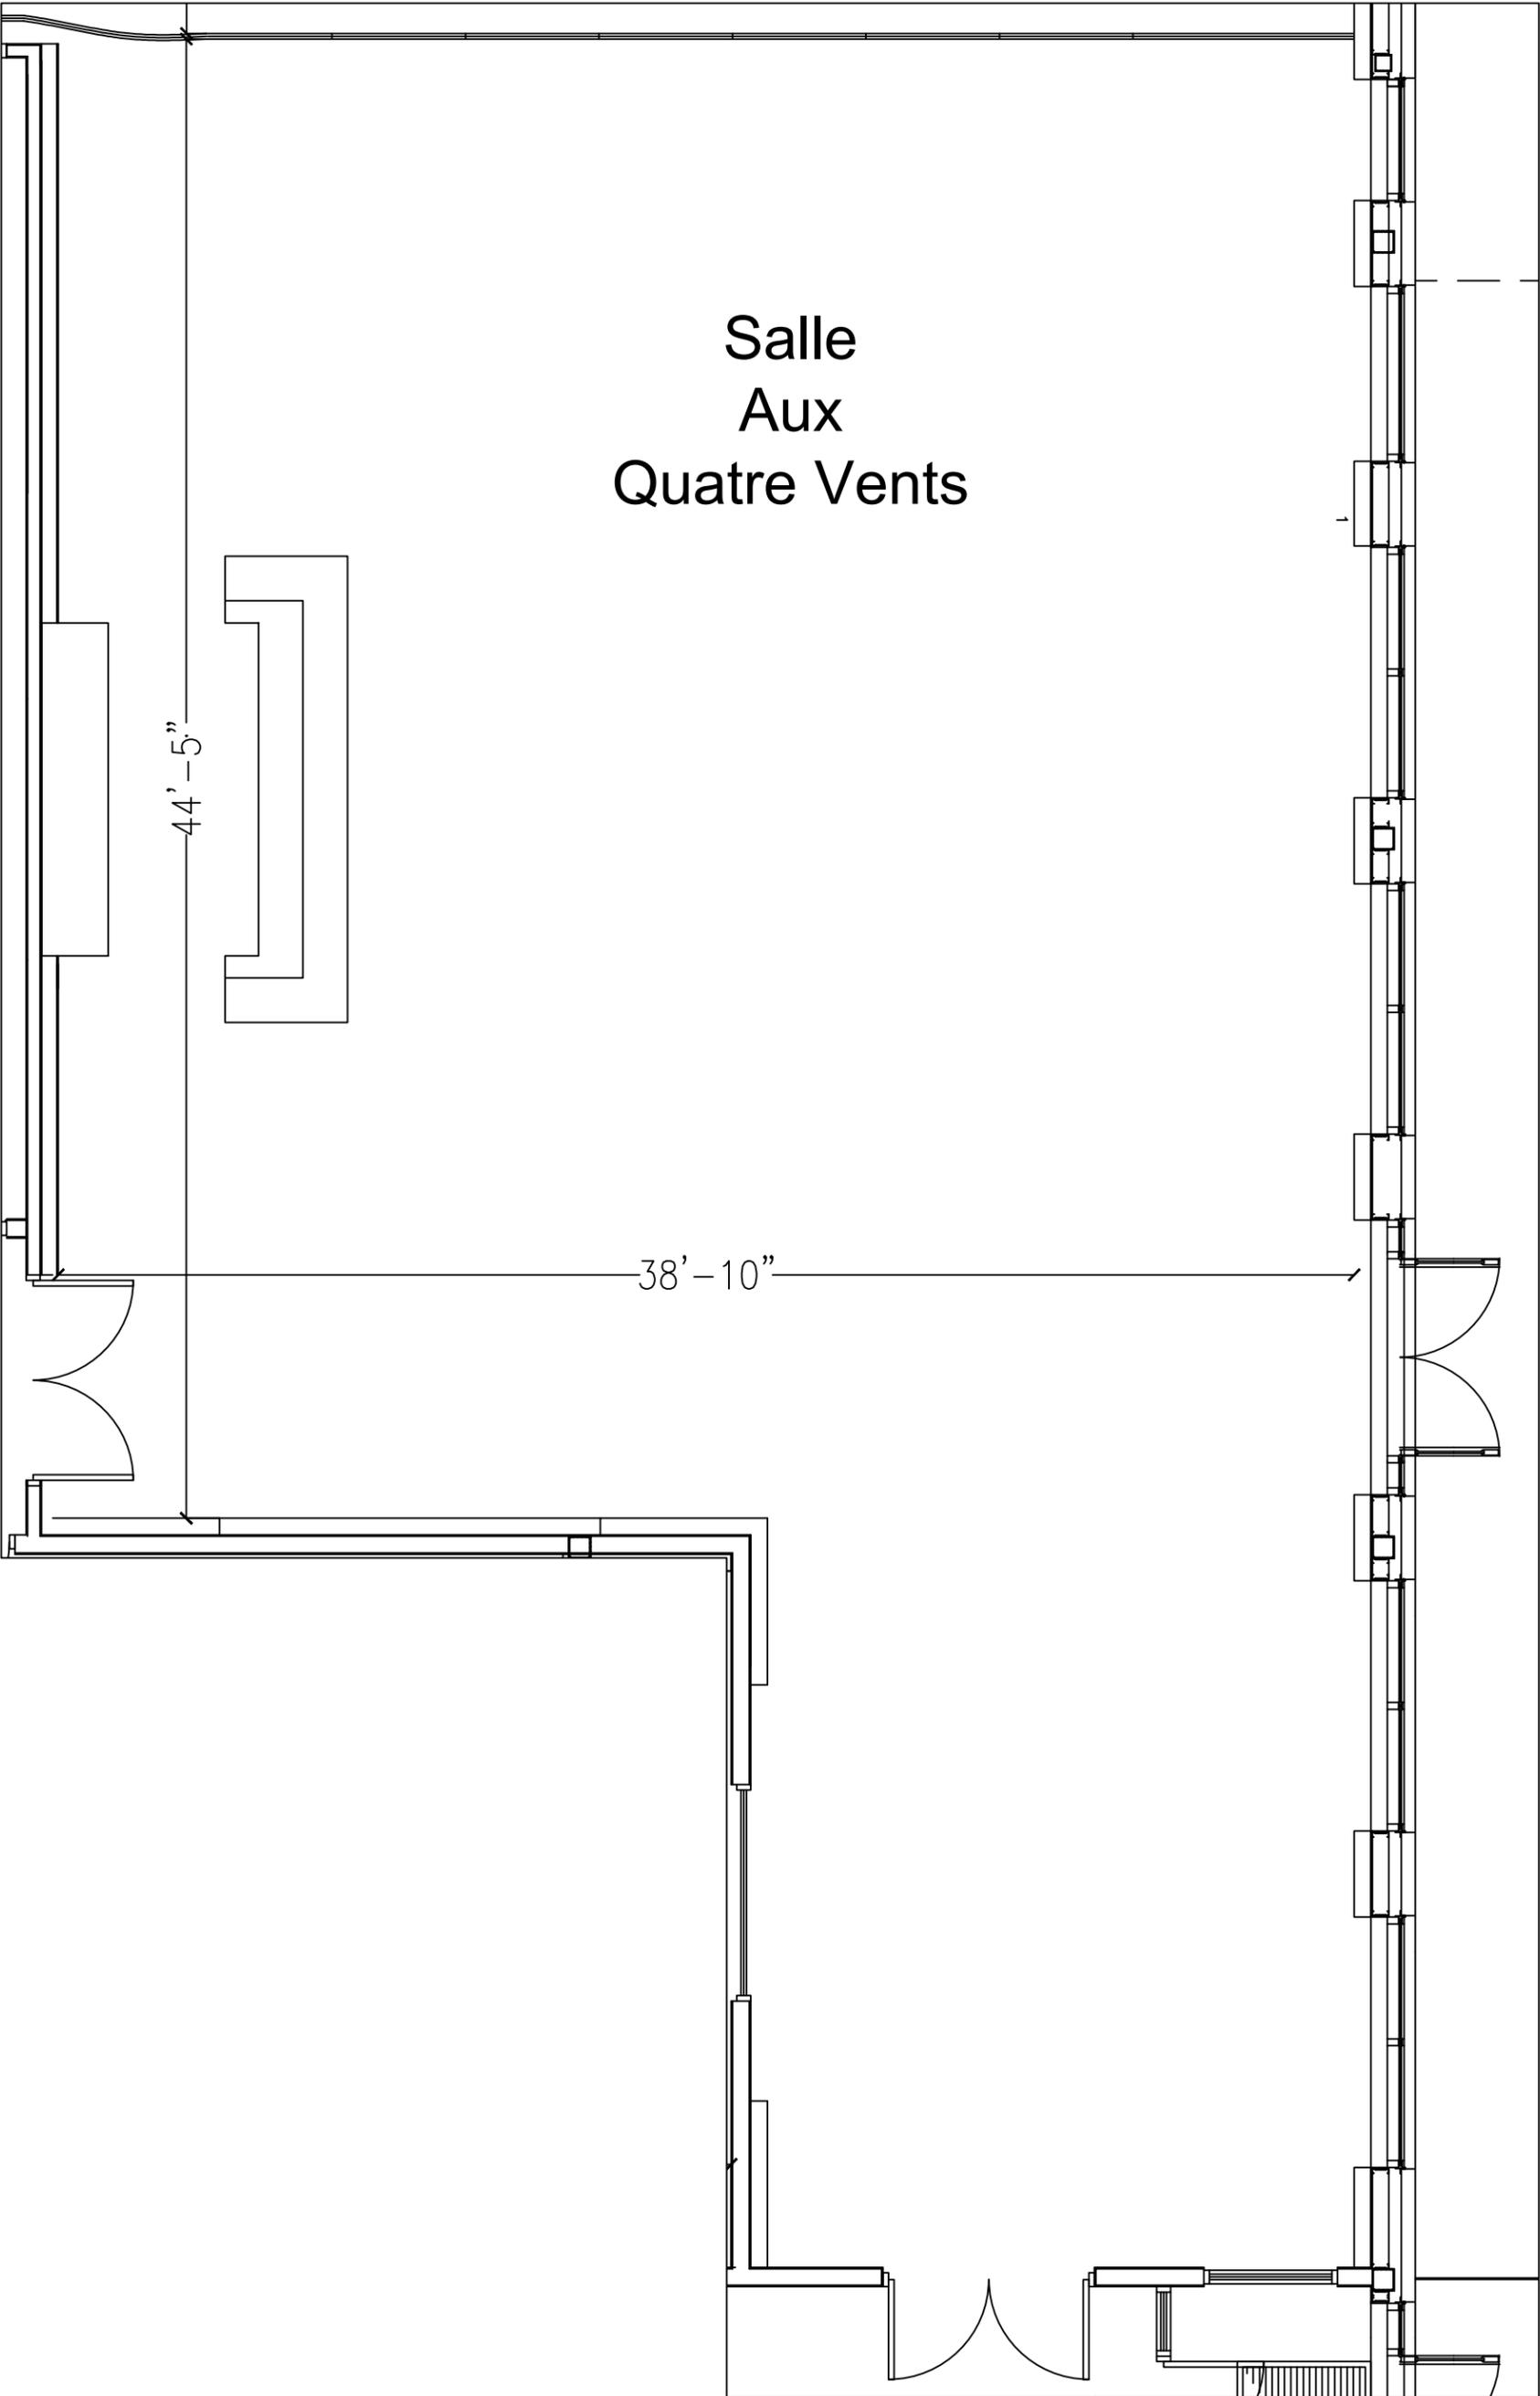

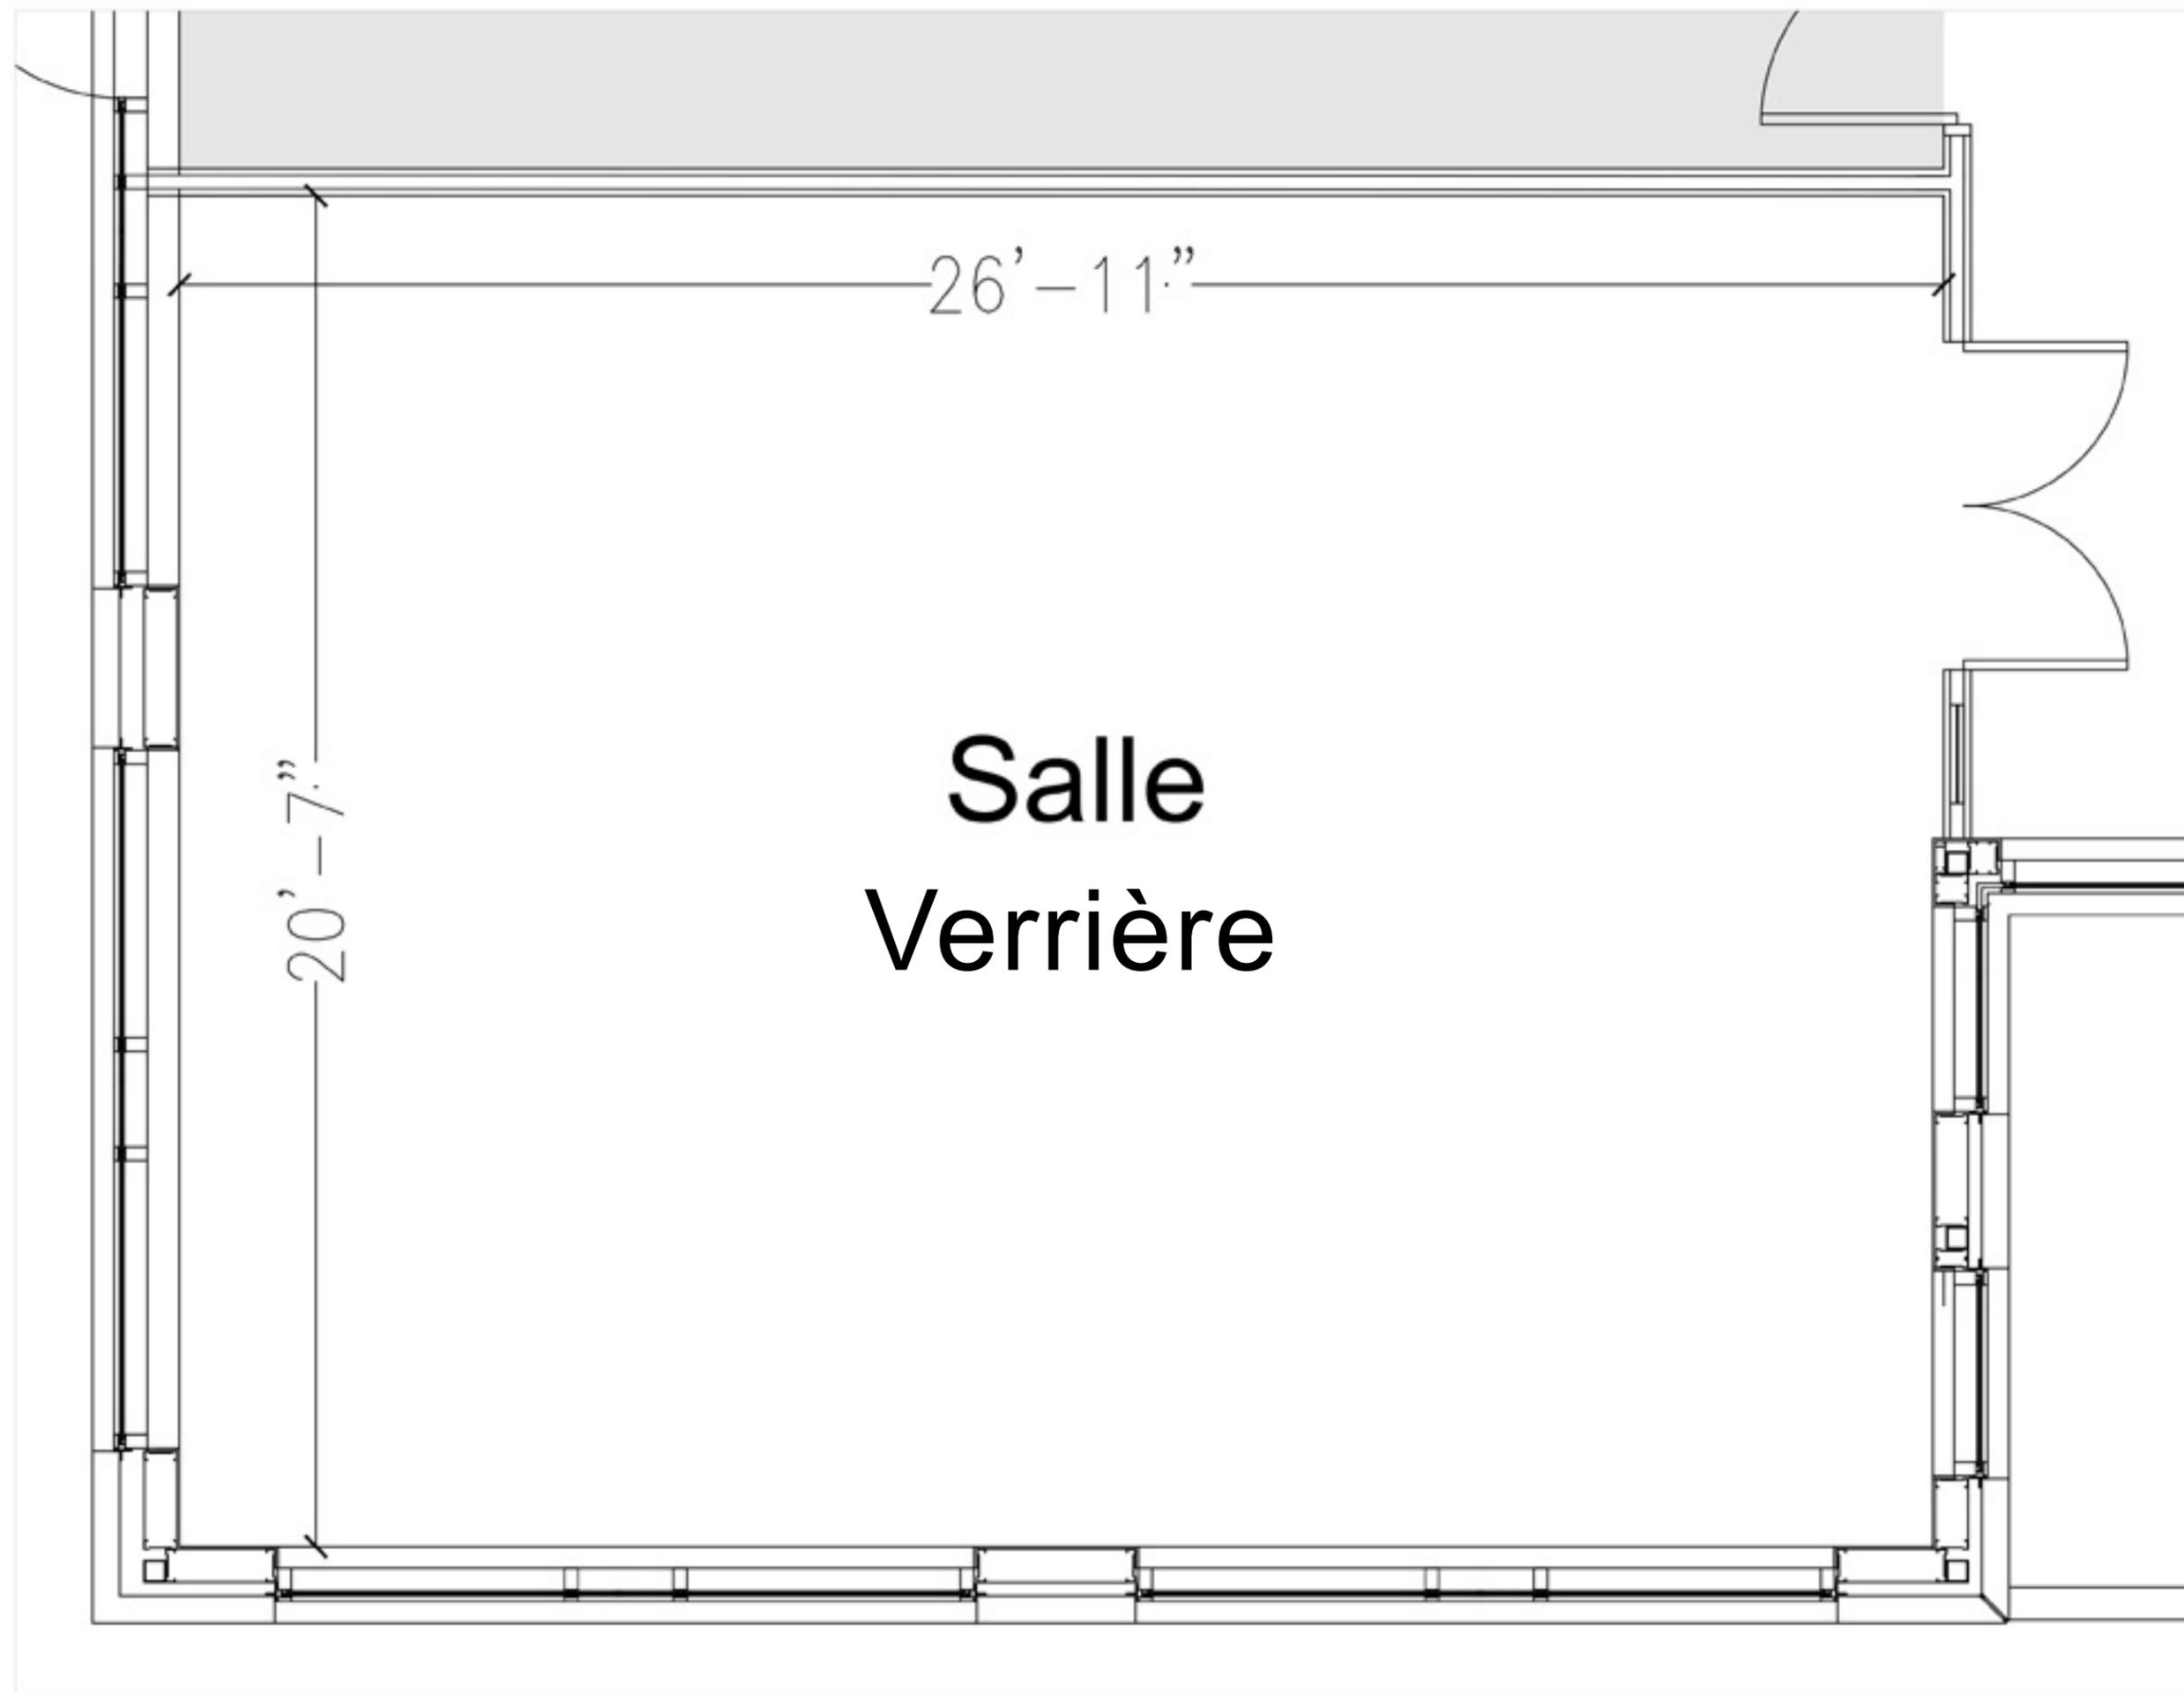

26' - 11"

20' - 7"

**Salle
Verrière**